
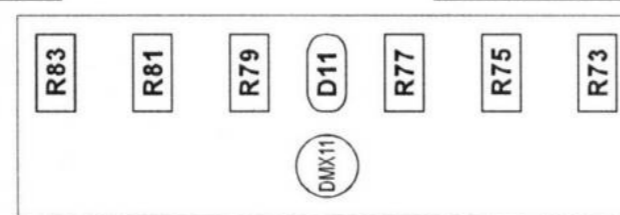
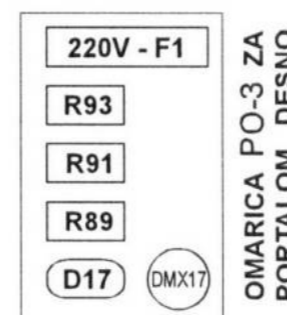
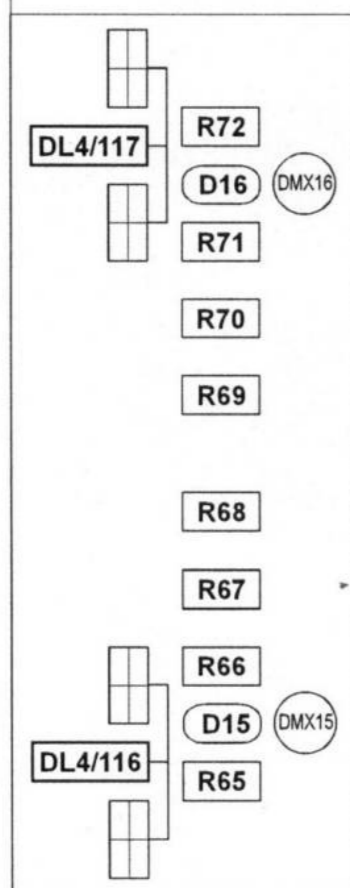
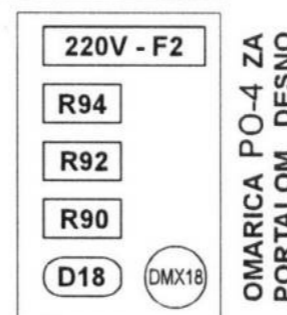


ODERSKI - DEL

DESNA STRANSKA GALERIJA

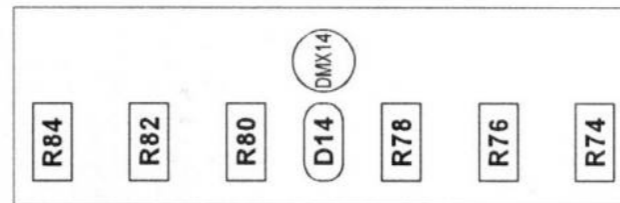


LEVA STRANSKA GALERIJA


KD VELENJE - SCENSKA RAZSVETLJAVA - 2
 VRSTE IN RAZPORED PRIKLJUČKOV
 Stojan Gorup s.p. Kolodvorska 2 6210 SEŽANA 040 27 77 33




DVORANSKI DEL

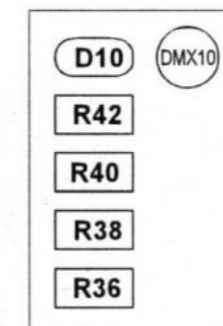



DESNI PORTAL

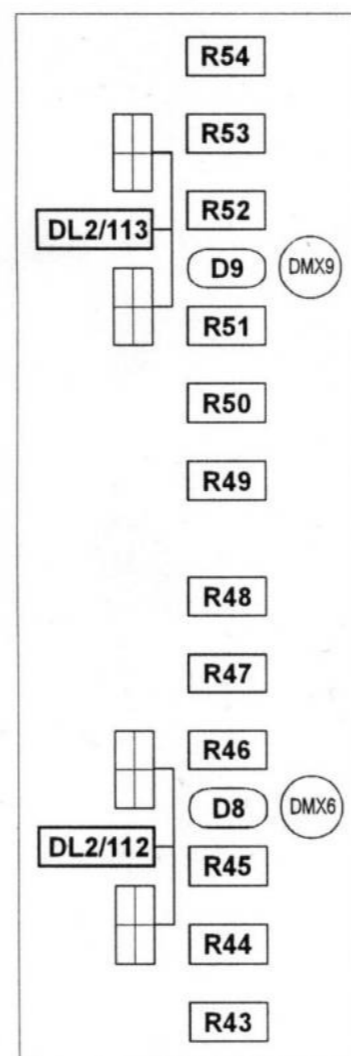

PORTALNI MOST

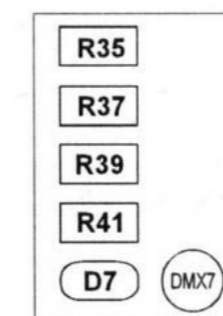


LEVI PORTAL

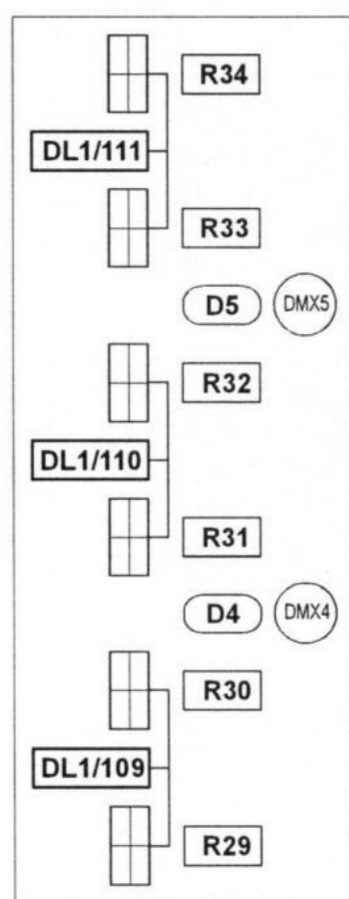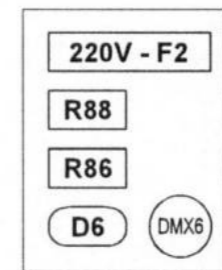


TIPKE NA TABLOJU	KANALI NA SPARKU	DRSNIKI NA PULTKU
S1	118 119	DVORANA 1
S2	120	DVORANA 2
S3	121 122 123 124	DVORANA 2
S4	125	BALKON
	126 127	DEKOR STROP
	128 129 130 131 132	DEKOR TRAK


SPLOŠNA IN DEKORATIVNA RAZSVETLJAVA DVORANE

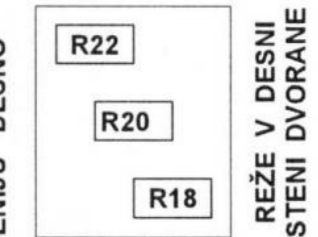

REŽE V DESNI STENI DVORANE

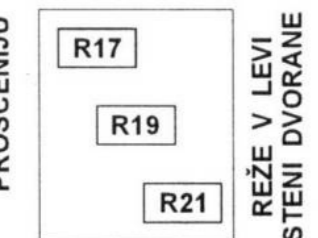

REŽE V LEVI STENI DVORANE

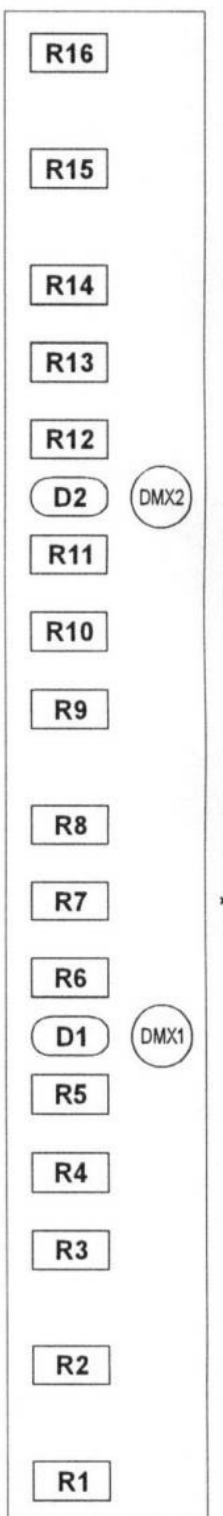

REŽA V STROPU DVORANE

LEGENDA:

- R = REGULIRAN TOKOKROG
- D = TOKOKROG NA DIREKTNI VKLOP
- DL/XX = DELOVNE LUČI / REGULIRANI TKG.
- DMX = PRIKLJUČEK DMX
- S/XX = SPLOŠNE LUČI V DVORANI

LEGENDA:

- R = REGULIRAN TOKOKROG
- D = TOKOKROG NA DIREKTNI VKLOP
- DL/XX = DELOVNE LUČI / REGULIRANI
- DMX = PRIKLJUČEK DMX
- S/XX = SPLOŠNE LUČI V DVORANI

KD VELENJE - SCENSKA RAZSVETLJAVA 1
 VRSTE IN RAZPORED PRIKLJUČKOV
 Stojan Gorup s.p. Kolodvorska 2 6210 SEŽANA 040 27 77 33

